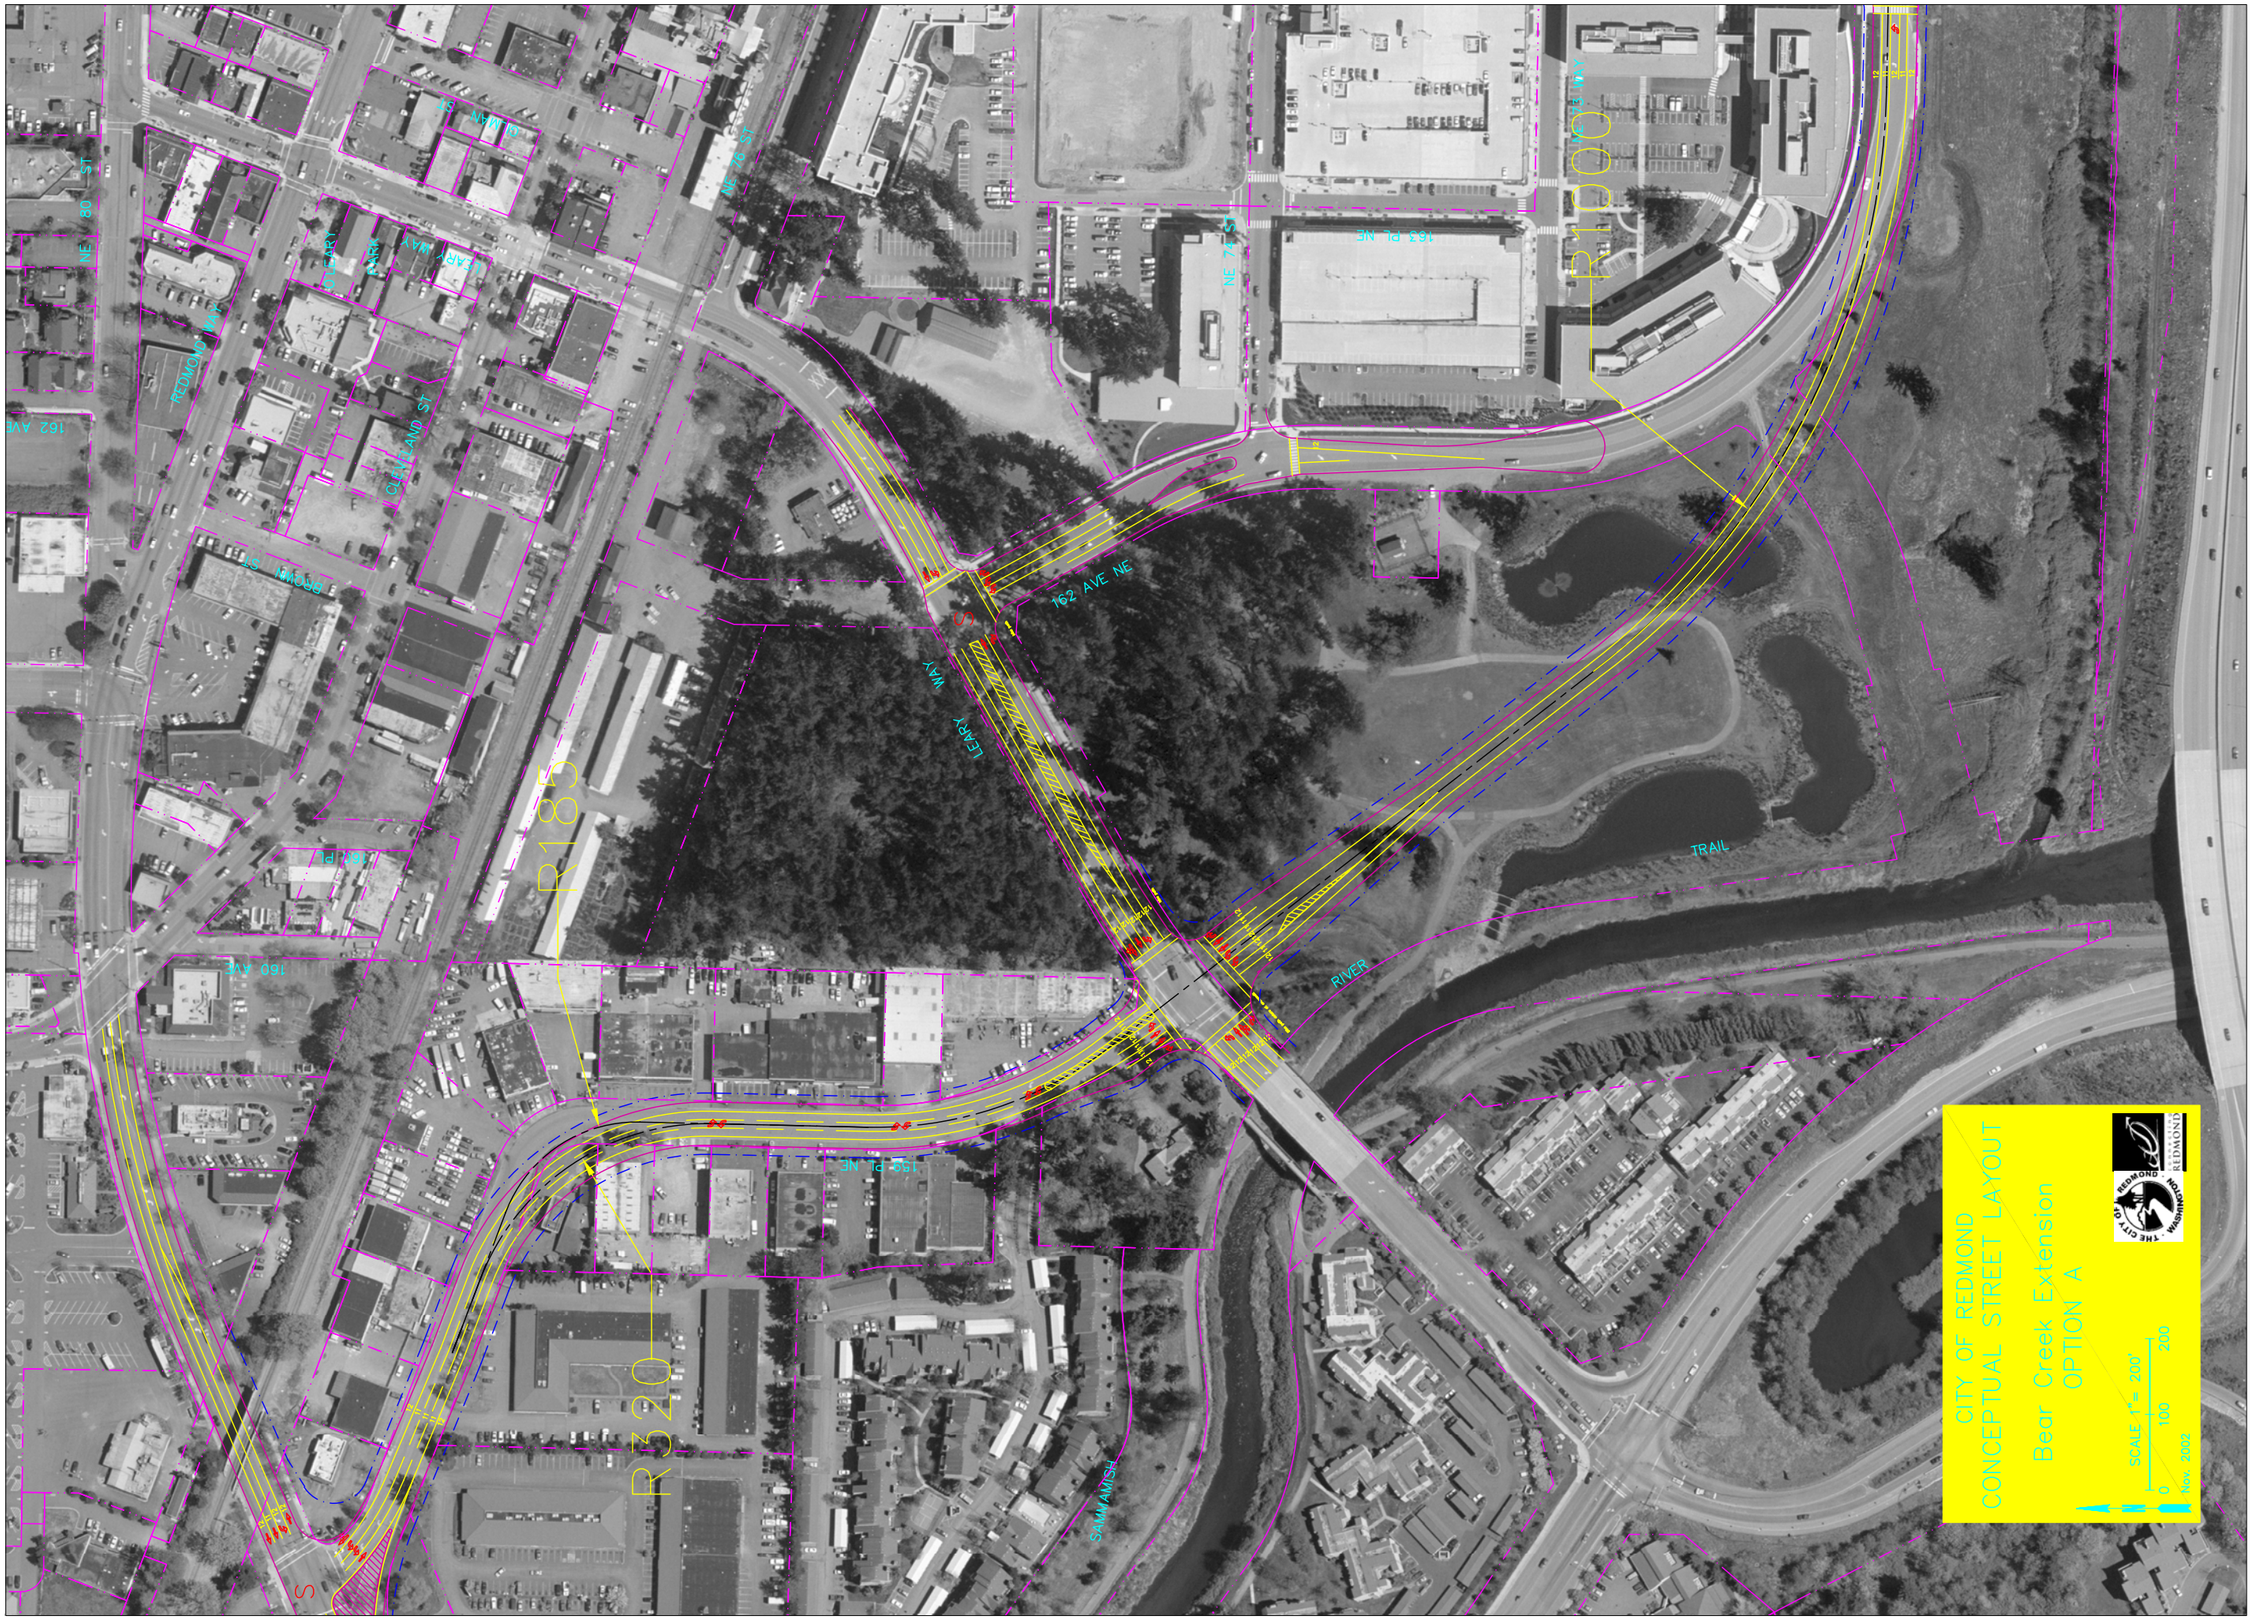
CITY OF REDMOND
CONCEPTUAL STREET LAYOUT
Bear Creek Extension
OPTION A
SCALE 1"= 200'
0
100
200
Nov. 2002
THE CITY OF REDMOND WASHINGTON
REDMOND
162 AVE NE
LEARY WAY
TRAIL
RIVER
SAMMAMISH
R183
R320
R1000
NE 80 ST
NE 76 ST
NE 74 ST
163 PL NE
160 AVE
159 PL NE
REDMOND WAY
LEARY WAY
CLEARLAND ST
MAIN ST
BROWN ST
162 AVE