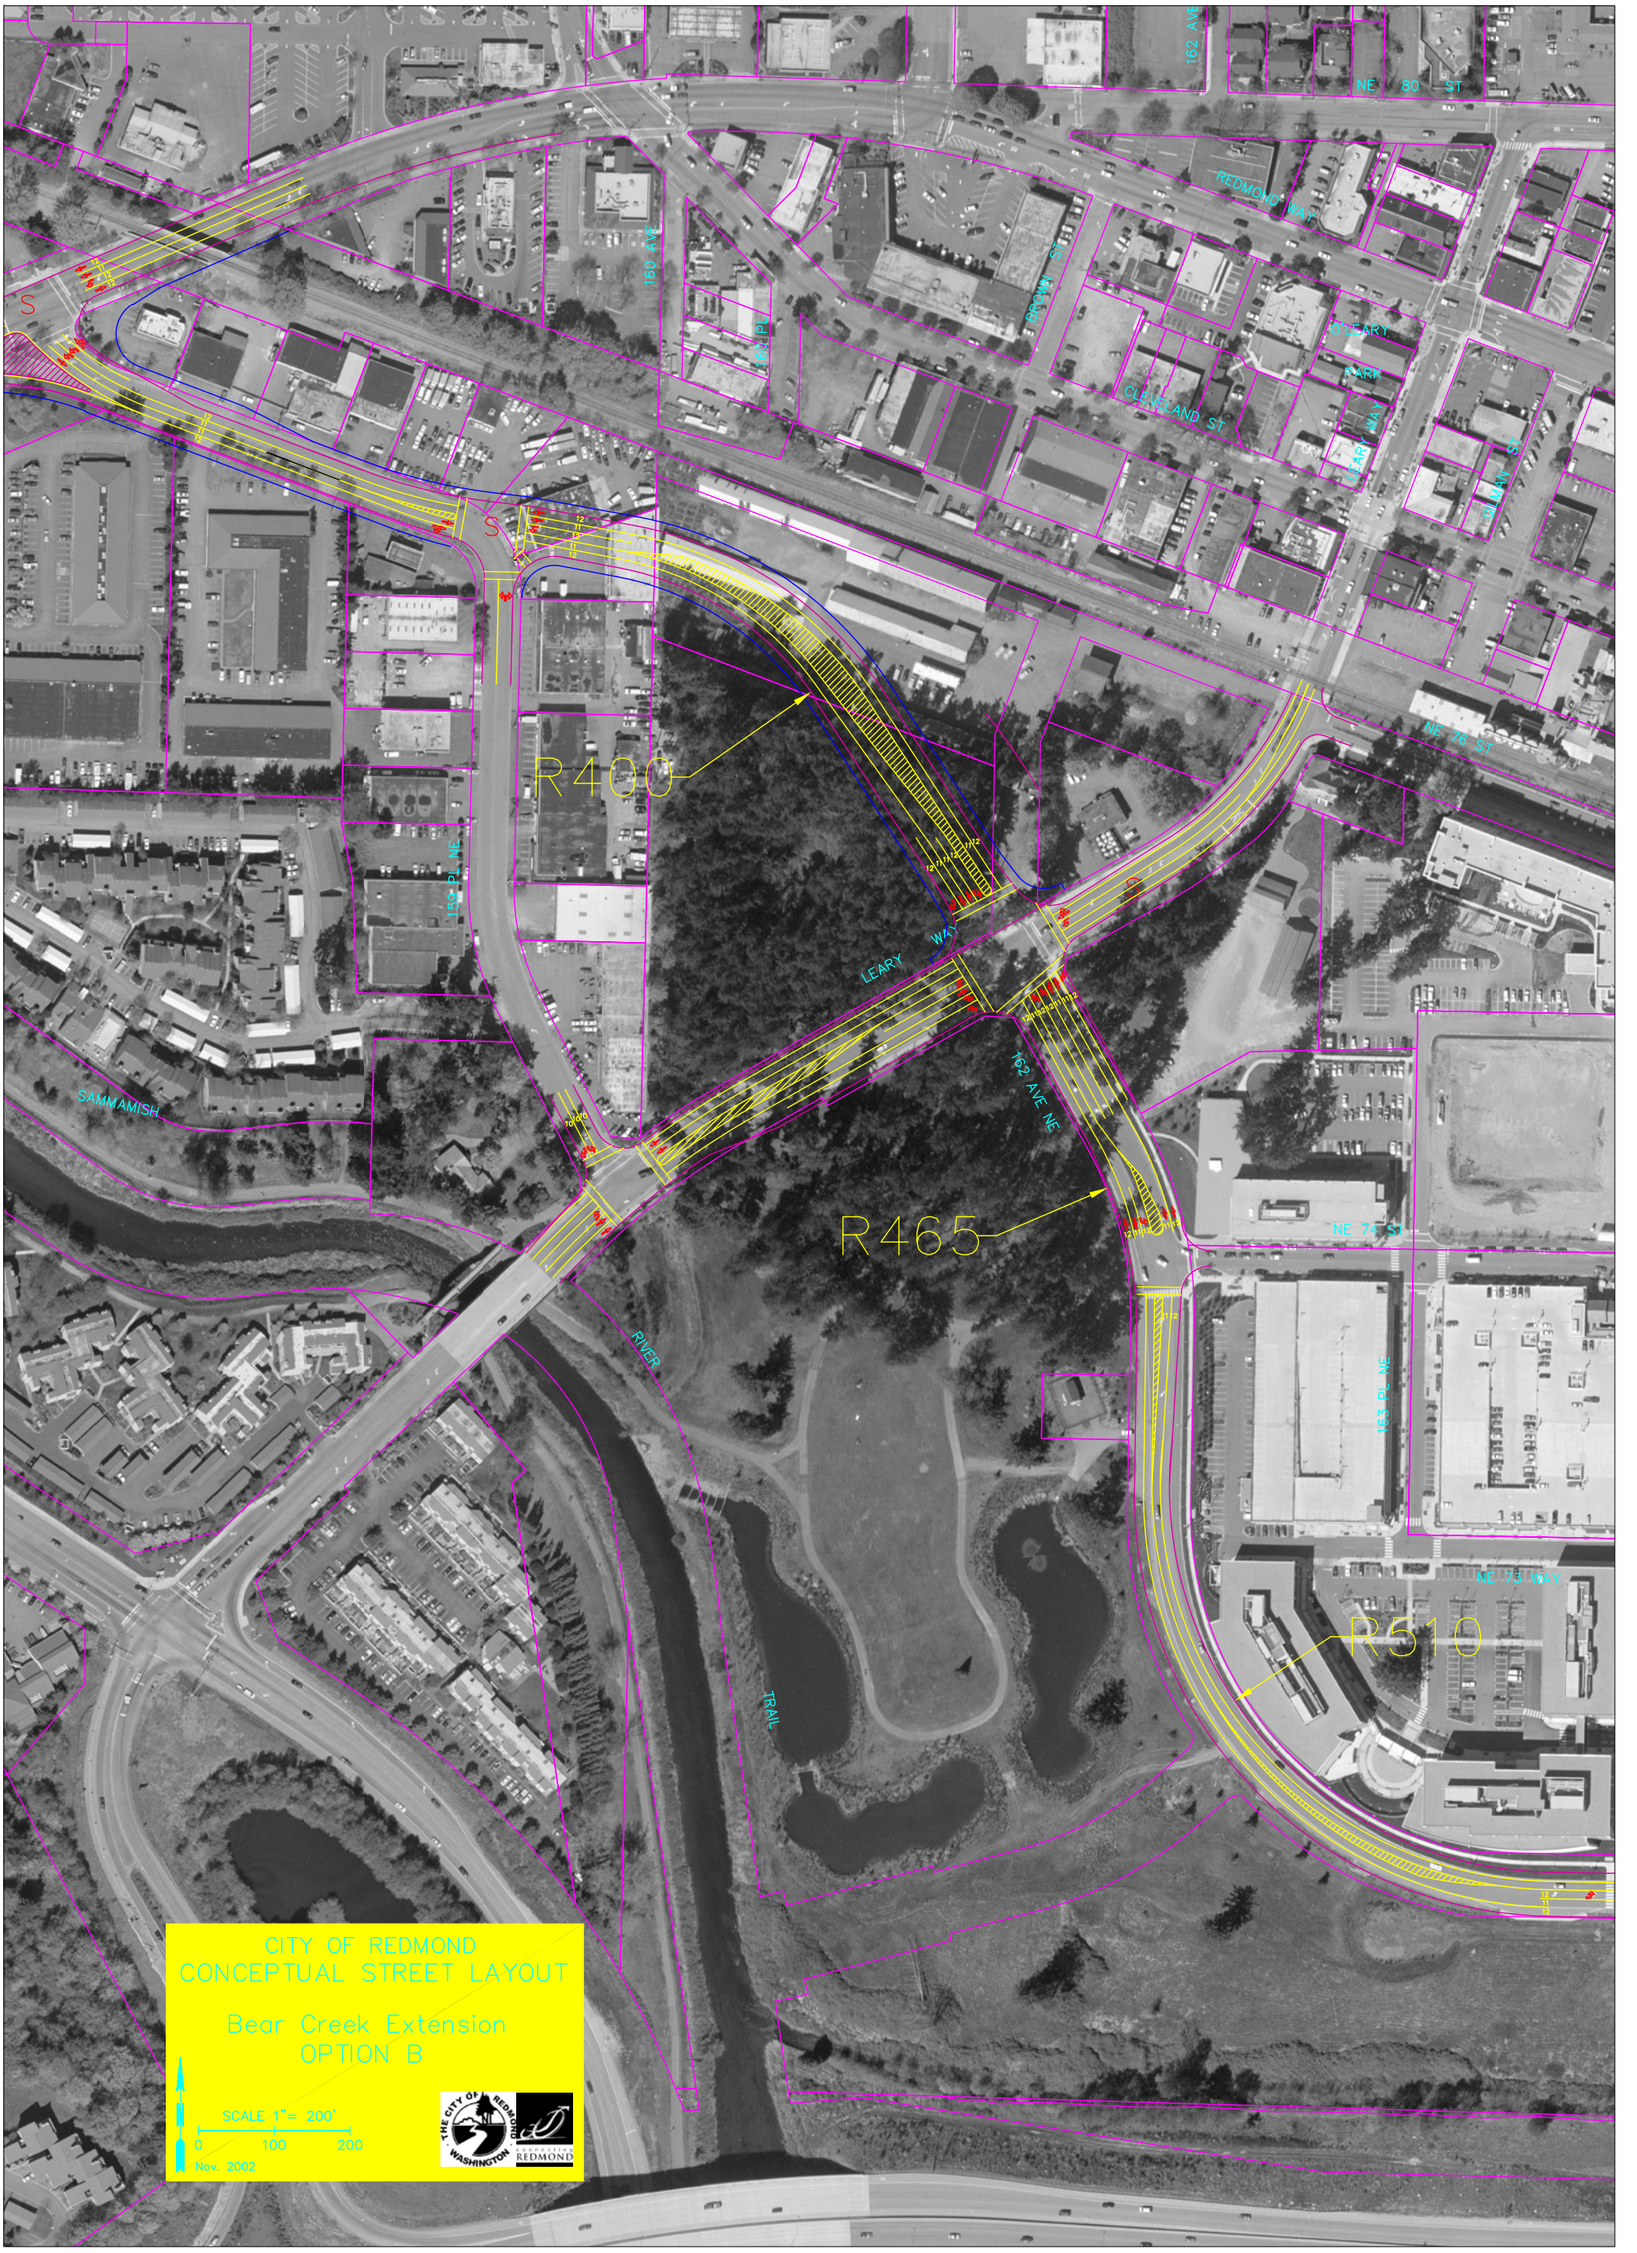

CITY OF REDMOND
CONCEPTUAL STREET LAYOUT
Bear Creek Extension
OPTION B
SCALE 1"= 200'
0
100
200
Nov. 2002
R400
R465
R510
LEARY WAY
162 AVE NE
SAMMAMISH
RIVER
TRAIL
NE 80 ST
REDMOND WAY
CLEVELAND ST
NE 76 ST
NE 74 ST
163 PL NE