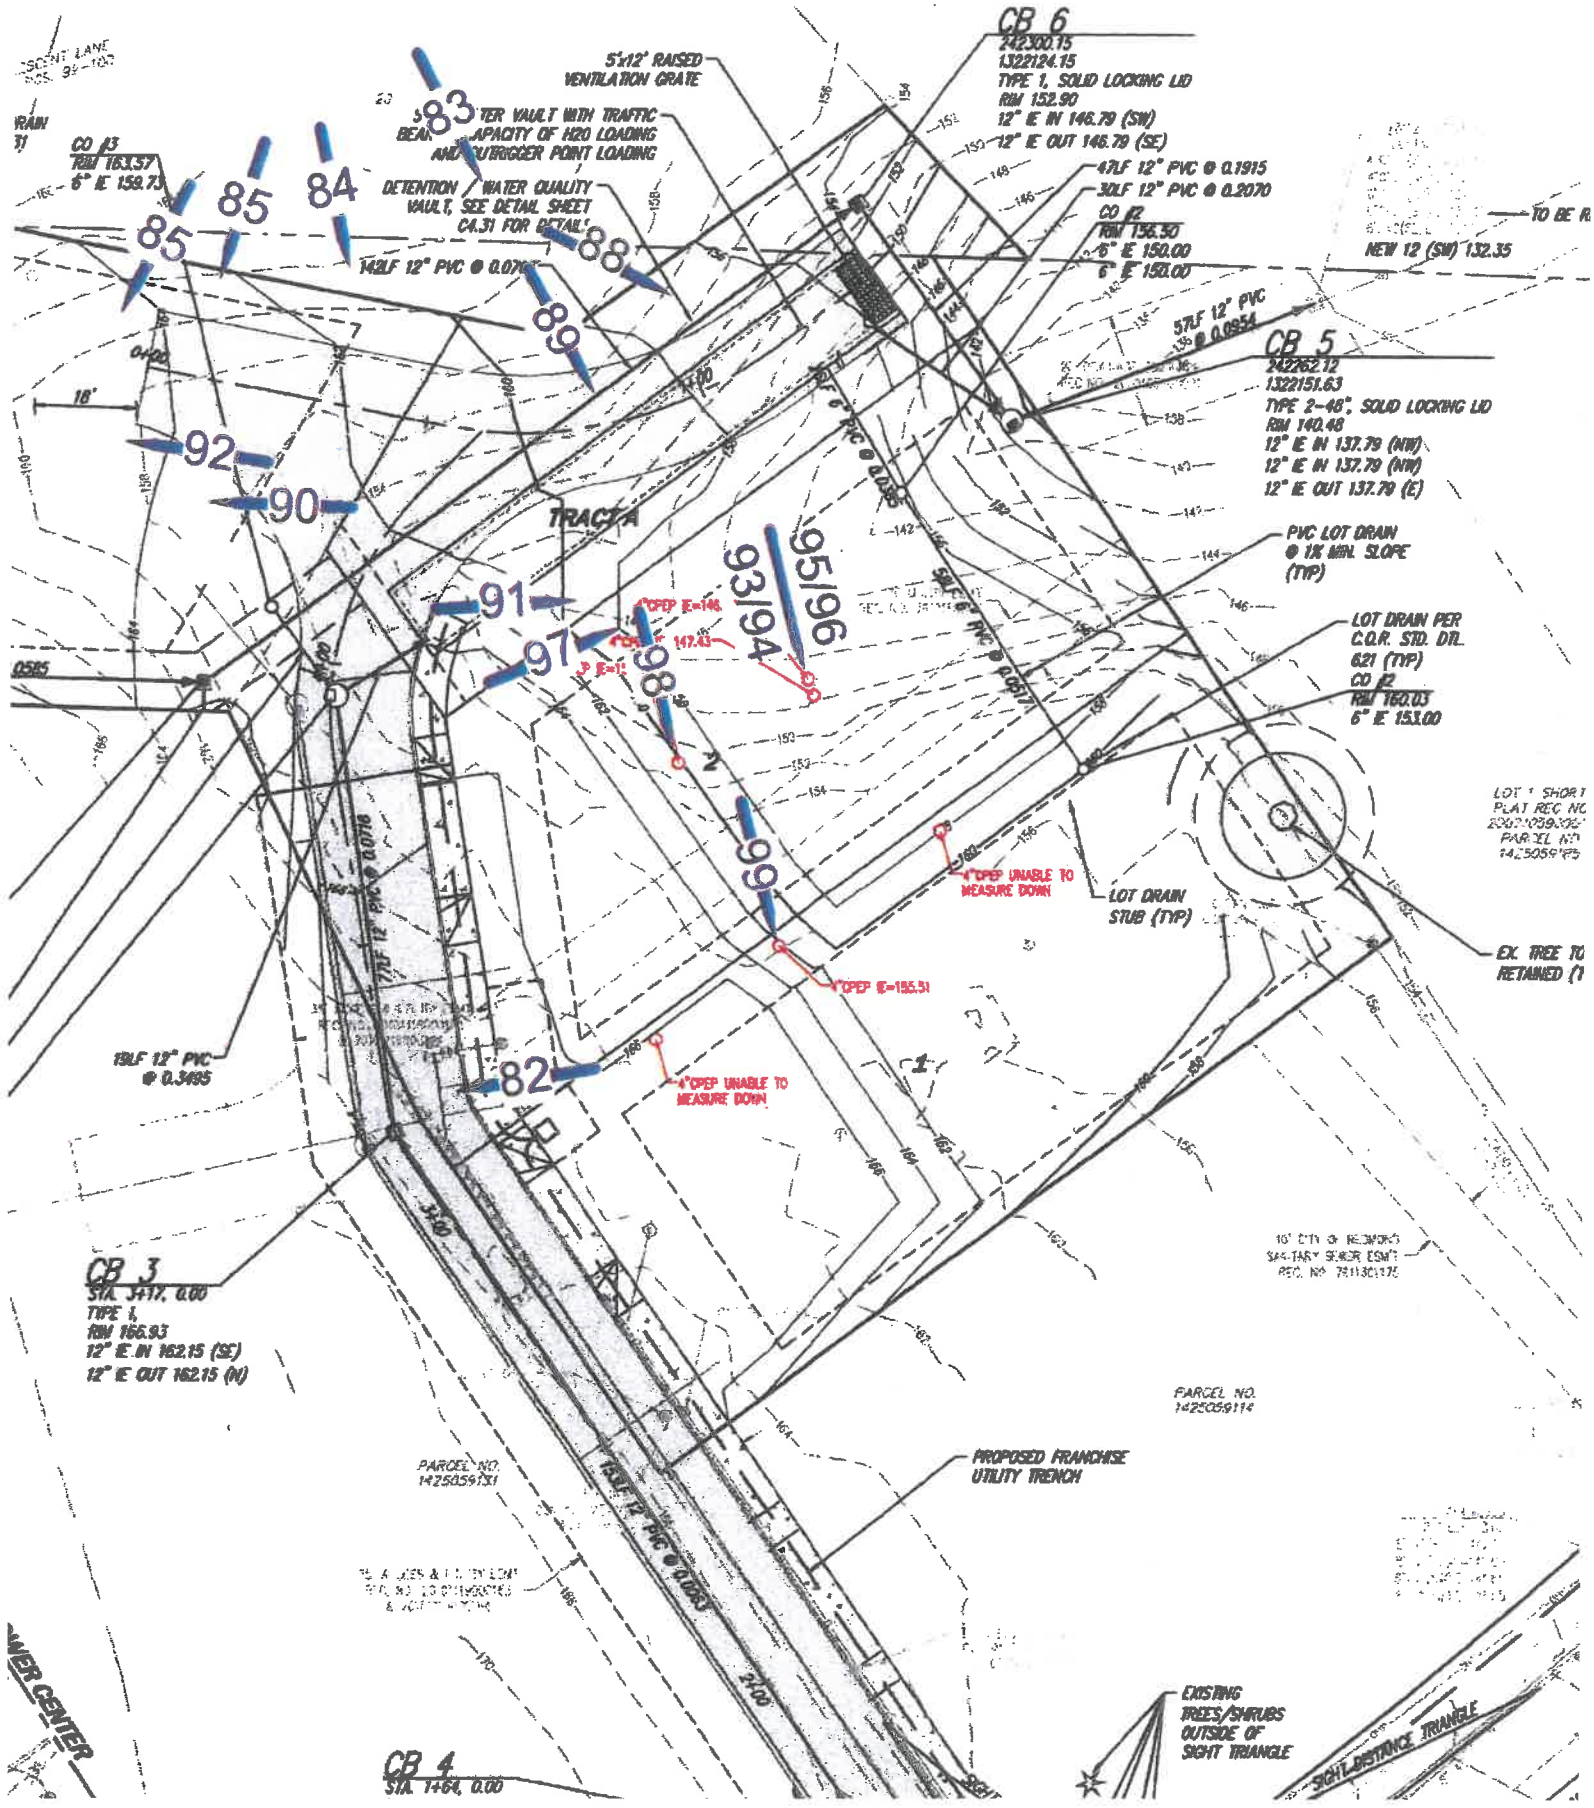SE 1/4, NE 1/4, SEC. 14, TWP. 25 N., RGE. 5 E., W.M.